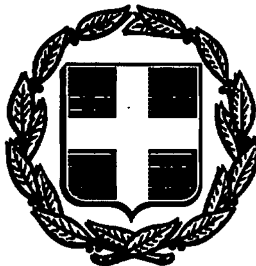


ΕΦΗΜΕΡΙΣ ΤΗΣ ΚΥΒΕΡΝΗΣΕΩΣ
ΤΗΣ ΕΛΛΗΝΙΚΗΣ ΔΗΜΟΚΡΑΤΙΑΣ

ΑΘΗΝΑ 27 ΜΑΪΟΥ 1986	ΤΕΥΧΟΣ ΤΕΤΑΡΤΟ	ΑΡΙΘΜΟΣ ΦΥΛΛΟΥ 464

ΠΕΡΙΕΧΟΜΕΝΑ

ΑΠΑΛΛΟΤΡΙΩΣΕΙΣ

ΑΠΟΦΑΣΕΙΣ

Κήρυξη ως αναδασωτέας έκτασης 13 στρεμμάτων στη θέση Λόφος Ερμακιάς Ν. Κοζάνης. 1

Κήρυξη ως αναδασωτέας έκτασης 30 στρεμμάτων στη θέση Προφήτης Ηλίας Κρανιδίων Σερβίων Ν. Κοζάνης. 2

Κήρυξη ως αναδασωτέας έκτασης 2,50 στρεμμάτων στη θέση Άγιος Αθανάσιος Κρανιδίων - Σερβίων , Ν. Κοζάνης. 3

Κήρυξη ως αναδασωτέας έκτασης 2,199 στρεμμάτων στη θέση «Βρωμονέρι» περιφερείας Κοινότητας Αφετών, Ν. Μαγνησίας. 4

Κήρυξη ως αναδασωτέας έκτασης 0,393 στρεμμάτων στη θέση «Παλάτια» περιφερείας Κοινότητας Συχής Ν. Μαγνησίας. ... 5

Κήρυξη ως αναδασωτέας έκτασης 1,445 στρεμμάτων στη θέση «Κωφού» περιφερείας Κοινότητας Συχής, Ν. Μαγνησίας. ... 6

Καθορισμός αιγιαλού και παραλίας στη θέση ΚΩΜΗ - ΚΑΛΑΜΩΤΗΣ Ν. Χίου 7

ΑΠΑΛΛΟΤΡΙΩΣΕΙΣ

ΑΠΟΦΑΣΕΙΣ

Αριθ. 767 (1)

Κήρυξη ως αναδασωτέας έκτασης 13 στρεμμάτων στη θέση Λόφος Ερμακιάς Ν. Κοζάνης.

Ο ΝΟΜΑΡΧΗΣ ΚΟΖΑΝΗΣ

Έχοντας υπόψη:

1) Τις διατάξεις για διοικητική αποκέντρωση.

2) Τις διατάξεις του Ν. 998/79 «Περί Προστασίας των δασών κλπ» και ειδικότερα:

α) του άρθρου 41 παρ. 1 β) του άρθρου 38 παρ. 3

3. Τις δ/γές του Υπουργείου Γεωργίας:

α) 160417/1180/8.7.80 β) 182447/3049/24.9.80.

4. Την 1511/14.5.86 πρόταση του Δασαρχείου Κοζάνης σύμφωνα με την οποία η έκταση αυτή θα αναδασωθεί τεχνητά, αποφασίζουμε:

Κηρύσσουμε αναδασωτέα με σκοπό τη δημιουργία δάσους την Δημόσια Χορτολιβαδική έκταση εμβαδού δέκα τρία (13) στρεμμάτων που βρίσκεται στη θέση Λόφος Ερμακιάς Κοζάνης.

Προσδιορίζεται από τα στοιχεία Α Β Γ Δ Ε Ζ Η και έχει όρια:

Ανατολικά: Με χέρσα δασική έκταση.

Δυτικά: Με χέρσα δασική έκταση.

Βόρεια: Με χέρσα δασική έκταση.

Νότια: Με αγροτικό δρόμο.

Όπως φαίνεται στο συνημμένο διάγραμμα που αποτελεί αναπόσπαστο μέρος της απόφασης αυτής.

Η απόφαση αυτή να δημοσιευθεί στην Εφημερίδα της Κυβερνήσεως.

Κοζάνη, 19 Μαΐου 1986


Ο Νομάρχης


Γ. ΚΕΡΑΜΑΡΗΣ

Τοπογραφικό Διάγραμμα


Δημόσιας δασικής έκτασης στη θέση "Λόφος" κοινοτικής περιοχής Ερμακιάς που θα αναδασωθεί για δημιουργία δάσους

Α Β Γ Δ Ε Ζ Η στρεμ. 13 Κλ. 1:2.000

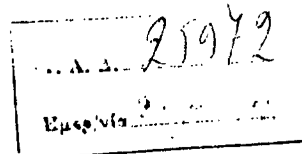

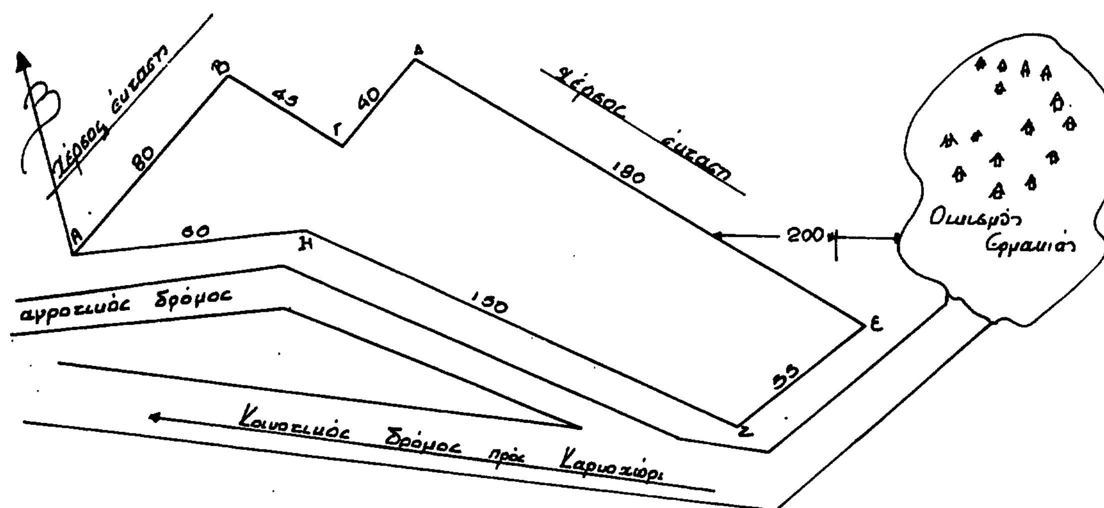

Κοζάνη 28 - 4 - 1986

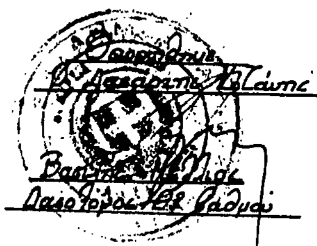

Θεωρήθηκε
Ο Δασάρχης Κοζάνης

Δασολόγος Βαθμού

Ο Επιβλέπων
Δασολόγος

Δασολ. 4ου Βαθμού

Ο Συντάξας

Νίκος Λαμπριανίδης
Τεχν. Δασοπονίας 4ου Βαθμού

Αριθ. 768 (2)

Κήρυξη ως αναδασωτέας έκτασης 30 στρεμμάτων στη θέση Προφήτης Ηλίας Κρανιδίων Σερβίων Ν. Κοζάνης.

Ο ΝΟΜΑΡΧΗΣ ΚΟΖΑΝΗΣ

Έχοντας υπόψη:

1) Τις διατάξεις για διοικητική αποκέντρωση.

2) Τις διατάξεις του Ν. 998/79 «Περί Προστασίας των δασών κλπ». και ειδικότερα:

α) του άρθρου 41 παρ. 1 β) του άρθ. 38 παρ. 3.

3) Τις δ/γές του Υπουργείου Γεωργίας:

α) 160417/1180/8.7.80 β) 182447/3049/24.9.80.

4) Την Δ 1542/15.5.86 πρόταση του Δασαρχείου Κοζάνης σύμφωνα με την οποία η έκταση αυτή αναδασώθηκε τεχνητά, αποφασίζουμε:

Κηρύσσουμε αναδασωτέα, με σκοπό τη δημιουργία δασικής φυτείας και εξωραϊστικού δάσους την Κοινοτική δασική έκταση Χορτολιβαδικής έκταση εμβαδού τριάντα (30) στρεμμάτων, που βρίσκεται στη θέση Προφήτης Ηλίας Κρανιδίων Σερβίων Κοζάνης.

Προσδιορίζεται από τα στοιχεία Α Β Γ Δ Ε Ζ Η Θ Ι Κ Λ Μ Ν Ξ και έχει όρια:

Ανατολικά: Με αγροτικό δρόμο.

Δυτικά: Με καλλιεργούμενους αγρούς.

Βόρεια: Με αγρούς και λίμνη πολυφυτού.

Νότια: Με αγροτικό δρόμο.

Όπως φαίνεται στο συνημμένο διάγραμμα που αποτελεί αναπόσπαστο μέρος της απόφασης αυτής.

Η απόφαση αυτή να δημοσιευθεί στην Εφημερίδα της Κυβερνήσεως.

Κοζάνη, 19 Μαΐου 1986

Ο Νομάρχης

Γ. ΚΕΡΑΜΑΡΗΣ

Σχεδιάγραμμα

23 ΜΑΙ. 1986

Κλ. 1:2000

Λίμνη

Αγρός

Αγροτικός δρόμος

Αγροί

Κοζάνη 14-5-1986

Αριθ. 769 (3)

Κήρυξη ως αναδασωτέας έκτασης 2,50 στρεμμάτων στη θέση Άγιος Αθανάσιος Κρανιδίων - Σερβίων, Ν. Κοζάνης.

Ο ΝΟΜΑΡΧΗΣ ΚΟΖΑΝΗΣ

Έχοντας υπόψη:

1) Τις διατάξεις για διοικητική αποκέντρωση.

2) Τις διατάξεις του Ν. 998/79 «Περί Προστασίας των δασών κλπ». και ειδικότερα:

α) του άρθρου 41 παρ. 1 β) του άρθ. 38 παρ. 3.

3) Τις δ/γές του Υπουργείου Γεωργίας:

α) 160417/1180/8.7.80 β) 182447/3049/24.9.80.

4) Την Δ1541/15.5.86 πρόταση του Δασαρχείου Κοζάνης σύμφωνα με την οποία η έκταση αυτή αναδασώθηκε τεχνητά, αποφασίζουμε:

Κηρύσσουμε αναδασωτέα με σκοπό τη δημιουργία εξωραϊστικού δάσους την Κοινοτική Χορτολιβαδική έκταση εμβαδού δύο και μισό (2,5) στρεμμάτων που βρίσκεται στη θέση Αγ. Αθανάσιος Κρανιδίων Σερβίων Κοζάνης.

Προσδιορίζεται από τα στοιχεία Α Β Γ Δ Ε και έχει όρια:

Ανατολικά: Με χέρσες χορτολιβαδικές εκτάσεις και αγροτικό δρόμο.

Δυτικά: Με λίμνη και χορτολιβαδικές εκτάσεις.

Βόρεια: Με νερά λίμνης πολυφυτού.

Νότια: Με χέρσες χορτολιβαδικές εκτάσεις.


Όπως φαίνεται στο συνημμένο διάγραμμα που αποτελεί αναπόσπαστο μέρος της απόφασης αυτής.

Η απόφαση αυτή να δημοσιευθεί στην Εφημερίδα της Κυβερνήσεως.

Κοζάνη, 19 Μαΐου 1986


Ο Νομάρχης
Γ. ΚΕΡΑΜΑΡΗΣ

Σχεδιάγραμμα.

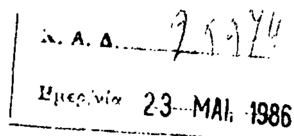

Κοινοτική Χορτολιβαδική έκταση που αναδασώθηκε τεχνητά στη θέση "Αγ. Αθανάσιος" περιοχής Κοινότητας Κρανιδίου για τον εξωραϊσμό του τοπίου. Έκταση ΑΒΓΔΕ 2.5στρμ.

Κλ. 1:1000

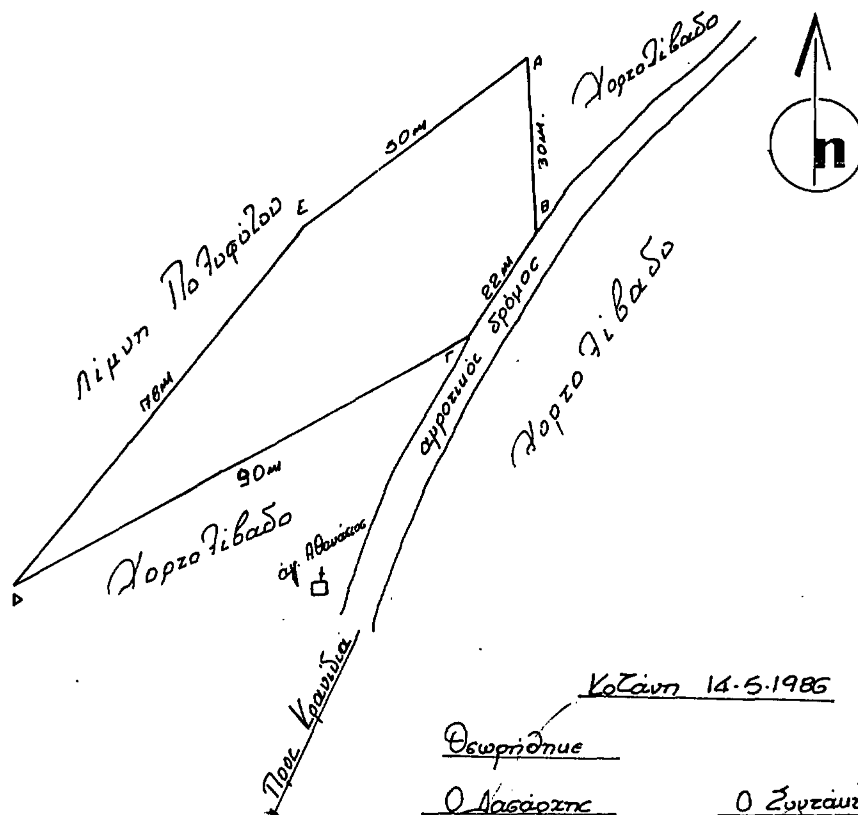

Κοζάνη 14-5-1986

Θεωρήθηκε

Ο Δασάρχης

Ο Συντάκτης

Αντ. Αντωνόπουλος
Τεχν. Δασοπονίας

Αριθ. 1098 (4)

Κήρυξη ως αναδασωτέας έκτασης 2,199 στρεμμάτων στη θέση «Βρωμονέρι» περιφερείας Κοινότητας Αφετών, Ν. Μαγνησίας.

Ο Δ/ΝΤΗΣ ΔΑΣΩΝ Ν. ΜΑΓΝΗΣΙΑΣ

Έχοντας υπόψη:

1. Τις διατάξεις για διοικητική αποκέντρωση.
2. Τις διατάξεις του άρθρου 117 παρ. 3 του Συντάγματος.
3. Τις δ/ξεις του Ν. 998/79 «περί προστασίας των Δασών κ.λ.π. και ειδικότερα:
α) Του άρθρου 41 παρ. 1 β) Του άρθρου 38 παρ. 1.
4. Τις δ/γές του Υπουργείου Γεωργίας:
α) 160417/1180/8.7.80, β) 182447/3049/24.9.80.
5. Την 2653/7.5.86 αναφορά του Δασαρχείου Βόλου με την οποία προτείνεται η κήρυξη της αναφερομένης στο θέμα έκτασης που εκχερσώθηκε παράνομα ως αναδασωτέας.
6. Την 22006/1985 απόφαση Νομάρχη Μαγνησίας με την οποία μας ανέθεσε την εξουσία να υπογράφουμε τις αποφάσεις κηρύξεως των εκτάσεων ως αναδασωτέων, αποφασίζουμε:

Κηρύσσουμε αναδασωτέα με σκοπό τη διατήρηση του χαρακτήρα της ως δασικής έκτασης και την αποκατάσταση με φυσ. αναγέννηση της βλάστησης που καταστράφηκε την διακατεχόμενη έκταση, εμβαδού δύο στρεμμάτων και εκατόν εννενήντα εννέα τετρ.μέτρων (2,199) στρεμ. που βρίσκεται στη θέση «Βρωμονέρι» περιοχής Κοινότητας Αφετών.

Προσδιορίζεται από τα στοιχεία ΑΒΓΔΕ και έχει όρια:
Ανατολικά: Διακατεχόμενη δασ. έκταση κληρον. Γιπή.
Δυτικά: Διακατεχόμενη δασ. έκταση Καλλιόπης Γιαννουλάκη και Ελένης Κασαρίδη.
Βόρεια: Αγροτικός δρόμος.
Νότια: Αγρός Μαρίας Καράμπελια.

Όπως φαίνεται στο συνημμένο διάγραμμα που αποτελεί αναπόσπαστο μέρος της απόφασης αυτής.

Η απόφαση αυτή να δημοσιευθεί στην Εφημερίδα της Κυβερνήσεως.

Βόλος, 9 Μαΐου 1986

Ο Διευθυντής
ΧΡ. ΒΑΒΙΤΣΑΣ

1. Τοπογραφικό διάγραμμα εκτάσεως που ....

παράνομα. Περιοχή Κοινότητας ....Αφετών........ θέση Βρωμονέρι..

.... έκταση

(Ανήκει στην ...1098/1986... Απόφαση Νομαρχίας Μαγνησίας).

Κλίμακα 1: 1000

2. Χάρτης Προσανατολισμού 1: 200.000

...... έκταση

Βόλος, 25-4-1985
Ο Συντάξας

ΘΕΩΡΗΘΗΚΕ
Βόλος, 6-5-1985
Ο Δασάρχης Βόλου

ΘΕΩΡΗΘΗΚΕ
Βόλος 9-5-1985
Ο Δ/ντής Δασών Ν.Μ.
Χρ. Βαβίτσας

Αριθ. 1123 (5)

Κήρυξη ως αναδασωτέας έκτασης 0,393 στρεμμάτων στη θέση «Παλάτια» περιφερείας Κοινότητας Συχής Ν. Μαγνησίας.

Ο Δ/ΝΤΗΣ ΔΑΣΩΝ Ν. ΜΑΓΝΗΣΙΑΣ

Έχοντας υπόψη:

1. Τις διατάξεις για διοικητική αποκέντρωση.
2. Τις διατάξεις του άρθρου 117 παρ. 3 του Συντάγματος.
3. Τις δ/ξεις του Ν. 998/79 «περί προστασίας των Δασών κ.λ.π. και ειδικότερα:

α) Του άρθρου 41 παρ. 1 β) Του άρθρου 38 παρ. 1.

4. Τις δ/γές του Υπουργείου Γεωργίας:

α) 160417/1180/8.7.80, β) 182447/3049/24.9.80.

5. Την 2404/9.5.86 αναφορά Δασαρχείου Βόλου, με την οποία προτείνεται η κήρυξη της αναφερομένης στο θέμα έκτασης που εχχερσώθηκε παράνομα ως αναδασωτέας.
6. Την 22006/1985 απόφαση Νομάρχη Μαγνησίας, με την οποία μας ανέθεσε την εξουσία να υπογράφουμε τις αποφάσεις κηρύξεως των εκτάσεων ως αναδασωτέων, αποφασίζουμε:

Κηρύσσουμε αναδασωτέα με σκοπό τη διατήρηση του χαρακτήρα της ως δασικής έκτασης και την αποκατάσταση με φυσική αναγέννηση της βλάστησης που καταστράφηκε την διακατεχόμενη έκταση εμβαδού τριακοσίων εννενήντα τριών μέτρων (0,393 στρεμ.) που βρίσκεται στη θέση «Παλάτια» περιφερείας Κοινότητας Συχής.

Προσδιορίζεται από τα στοιχεία ΑΒΓΔ και έχει όρια:

Ανατολικά: Διακατεχόμενη δασική έκταση Ιωάν. Γιανναχουδάκη.

Δυτικά: Διακατεχόμενη δασική έκταση Ιωάν. Βαούτη.

Βόρεια: Διακατεχόμενη δασική έκταση κληρον. Ν. Αρεβύθη.

Νότια: Επαρχιακή οδός Βόλου- Συχής.

Όπως φαίνεται στο συνημμένο διάγραμμα που αποτελεί αναπόσπαστο μέρος της απόφασης αυτής.

Η απόφαση αυτή να δημοσιευθεί στην Εφημερίδα της Κυβερνήσεως.

Βόλος, 13 Μαΐου 1986

Ο Διευθυντής
ΧΡ. ΒΑΒΙΤΣΑΣ


1. Τοπογραφικό διάγραμμα εκτάσεως που ... παράνομα. Περιοχή Κοινότητας ...Συχής... θέση Παλάτια... έκταση (ΑΒΓΔ) = 0,393 στρέμματα.

(Ανήκει στην ...1123/1986... Απόφαση Νομαρχίας Μαγνησίας).

Κλίμακα 1: 500

25964

2. Χάρτης Προσανατολισμού - 1: 200000

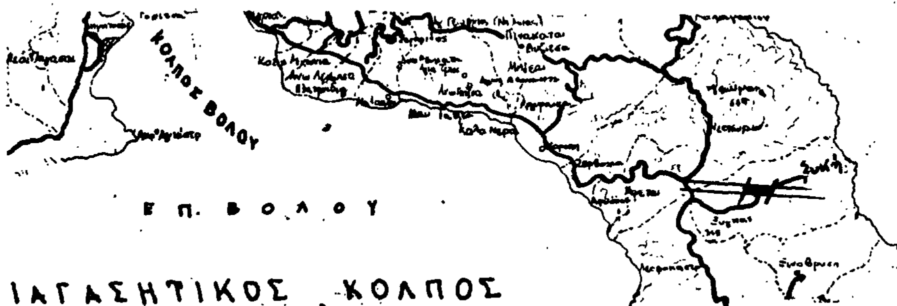

... έκταση

Βόλος, 25 - 4 - 1986
Ο Συντάξας
Βασ. Κανάβας
Τεχν. Δασοπονίας

ΘΕΩΡΗΘΗΚΕ
Βόλος 9 - 5 - 1986
Ο Δασάρχης Βόλου

ΘΕΩΡΗΘΗΚΕ
Βόλος 13 - 5 - 1986
Ε.Μ.
Ο Δ/ντής Δασών
Χρ. Βαβίτσας

Αριθ. 1125 (6)

Κήρυξη ως αναδασωτέας έκτασης 1,445 στρεμμάτων στη θέση «Κωφού» περιφερείας Κοινότητας Συχής, Ν. Μαγνησίας.

Ο Δ/ΝΤΗΣ ΔΑΣΩΝ Ν. ΜΑΓΝΗΣΙΑΣ

Έχοντας υπόψη:

1. Τις διατάξεις για διοικητική αποκέντρωση.
2. Τις διατάξεις του άρθρου 117 παρ. 3 του Συντάγματος.
3. Τις δ/ξεις του Ν. 998/79 «περί προστασίας των Δασών κ.λ.π. και ειδικότερα:

α) Του άρθρου 41 παρ. 1 β) Του άρθρου 38 παρ. 1.

4. Τις δ/γές του Υπουργείου Γεωργίας:

α) 160417/1180/8.7.80, β) 182447/3049/24.9.80.

5. Την 2406/9.5.86 αναφορά Δασαρχείου Βόλου με την οποία προτείνεται η κήρυξη της αναφερομένης στο θέμα έκτασης που εχχερσώθηκε παράνομα ως αναδασωτέας.
6. Την 22006/1985 απόφαση Νομάρχη Μαγνησίας με την οποία μας ανέθεσε την εξουσία να υπογράφουμε τις αποφάσεις περί κηρύξεως των εκτάσεων ως αναδασωτέων, αποφασίζουμε:

Κηρύσσουμε ως αναδασωτέα με σκοπό τη διατήρηση του χαρακτήρα της ως δασικής έκτασης και την αποκατάσταση με φυσική αναγέννηση της βλάστησης που καταστράφηκε την διακατεχόμενη έκταση εμβαδού ενός στρέμματος και τετρακοσίων σαράντα πέντε (1, 445 στρεμμ.) που βρίσκεται στη θέση «Κωφού» περιφ. Κοινότητας Συχής.

Προσδιορίζεται από τα στοιχεία ΑΒΓΔ και έχει όρια:

Ανατολικά: Διακατεχόμενη δασική έκταση Ν. Διαμαντή.

Δυτικά: Συκοπερίβολο Γ. Κουταντέλια.

Βόρεια: Σιτοχώραφο Ν. Διαμαντή.

Νότια: Διακατεχόμενη δασική έκταση Ν. Διαμαντή.


Όπως φαίνεται στο συνημμένο διάγραμμα που αποτελεί αναπόσπαστο μέρος της απόφασης αυτής.

Η απόφαση αυτή να δημοσιευθεί στην Εφημερίδα της Κυβερνήσεως.

Βόλος, 12 Μαΐου 1986

Ο Διευθυντής
ΧΡ. ΒΑΒΙΤΣΑΣ

1. Τοπογραφικό διάγραμμα εκτάσεως που εκχερσώθηκε από τον Νικόλαο Διαμαντή του Χρήστου ετών 58, κάτοικο Συχής Μαγνησίας... παράνομα. Περιοχή Κοινότητας .Συχής.........θέση Κωφού....
έκταση (ΑΒΓΔΑ)= 1,445 στρέμματα...
(Ανήκει στην ....1125/1986..... Απόφαση Νομαρχίας Μαγνησίας)
Κλίμακα 1: 1.000

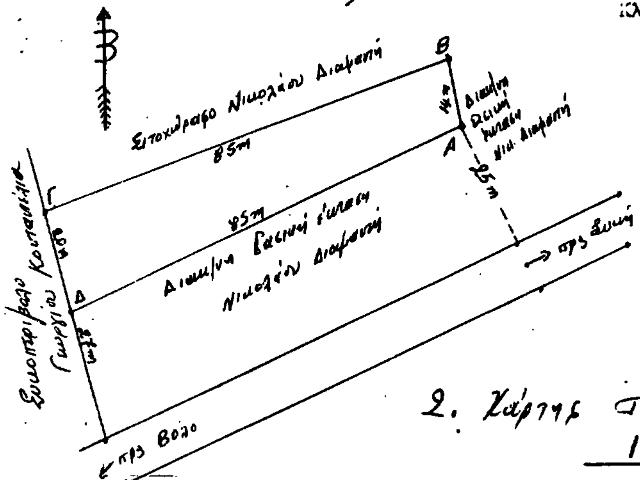

25965
23 MAI 1986

2. Χάρτης Προσανατολισμού
1: 200.000



...εκχερσωθείσα.. έκταση

	ΘΕΩΡΗΘΗΚΕ	ΘΕΩΡΗΘΗΚΕ
Βόλος, 25 - 4 -1986	Βόλος, 9 - 5 -1986	Βόλος, 12 - 5 - 1986
Ο Συντάξας	Ο Δασάρχης Βόλου	Ε.Η. Ο Δ/ντής Δασών
Βασίλης Κονίβας Τεχν. Δασοπονίας	Μέρκος Εφεντάκης Δασολόγος με 2ο βαθ.	Χρ. Βαβίτσας Δασολόγος με 2ο βαθμ.

Αριθ. Τ.Υ. 604 (7)

Καθορισμός αιγιαλού και παραλίας στη θέση ΚΩΜΗ - ΚΑΛΑΜΩΤΗΣ Ν. Χίου.

Ο ΝΟΜΑΡΧΗΣ ΧΙΟΥ

Έχοντας υπόψη:

α) Τον Α.Ν. 2344/40 «περί καθορισμού ορίων αιγιαλού και παραλίας «όπως τροποποιήθηκε και συμπληρώθηκε μεταγενέστερα, καθώς και κάθε με αυτόν δικαστική και διοικητική νομολογία.

β) Την έκθεση της αρμόδιας επιτροπής (άρθρο 74 του Π.Δ. 636/77) για τον καθορισμό των ορίων Αιγιαλού και Παραλίας στη θέση ΚΩΜΗ- ΚΑΛΑΜΩΤΗΣ Ν. ΧΙΟΥ καθώς και το σχετικό τοπογραφικό διάγραμμα με το ίδιο αντικείμενο που συνοδεύει αυτήν.

γ) Το υπ' αριθμ. Φ. 187-2/55/86/Σ173/11.2.86 έγγραφο του Γ.Ε.Ν. που συμφωνεί με τον καθορισμό των οριογραμμών του Αιγιαλού και της Παραλίας που τοποθετήθηκαν από την αρμόδια επιτροπή και τις παρατηρήσεις που αναφέρονται σ' αυτό, αποφασίζουμε:

Εγκρίνομε τον καθορισμό ορίων Αιγιαλού και Παραλίας στη θέση Κώμη - Καλαμωτής Χίου όπως αυτή καθορίστηκε στις 27.11.85 από την κατά νόμο αρμόδια επιτροπή επί τοπογραφικού διαγράμματος που συντάχθηκε το Φεβρουάριο 82 από τον Τοπ/φο Μηχανικό του Υπ. Οικονομικών Νικ. Ματζάκου κλ. 1:500 και που θεωρήθηκε από την Δ.Τ.Υ του Υπ. Οικονομικών την 12.3.82.

Η απόφαση αυτή να δημοσιευθεί στην Εφημερίδα της Κυβερνήσεως.

Χίος, 21 Απριλίου 1986

Ο Νομάρχης
ΧΡΗΣΤΟΣ ΠΑΧΤΑΣ

ΕΚΘΕΣΗ ΕΠΙΤΡΟΠΗΣ
ΚΑΘΟΡΙΣΜΟΥ ΟΡΙΩΝ ΑΙΓΙΑΛΟΥ ΚΑΙ ΠΑΡΑΛΙΑΣ
(Άρθρο 74 του Π.Δ. 636/77)

Για τον καθορισμό για πρώτη φορά των ορίων αιγιαλού και παραλίας στη θέση ΚΩΜΗ ΚΑΛΑΜΩΤΗΣ ΧΙΟΥ μπροστά από το εγκεκριμένο σχέδιο πόλεως ΚΩΜΗΣ.

Στη Χίο σήμερα 27 Νοεμβρίου 1985 οι υπογεγραμμένοι:

1) Χρήστος Φλίγκος Οικονομικός Έφορος Χίου ως Πρόεδρος επιτροπής.

2) Νίκος Τυπάλδος Πολ/κός Μηχ/κός.Δ/ντής Τ.Υ.Ν. Χίου ως μέλος.

3) Ιωάννης Αλεξανδρόπουλος Λιμενάρχης Χίου ως μέλος, που αποτελούμε επιτροπή καθορισμού των ορίων του Αιγιαλού και παραλίας με βάση το άρθρο 74 Π.Δ. 636/77 συγκλήθηκε με απόφαση του Προέδρου της και πήγαμε στην πιο πάνω αναφερόμενη περιοχή.

Αφού λάβαμε υπόψη:

1) Το από Φεβρ. 1982 τοπογραφικό διάγραμμα συντεταγμένο από την Δ/νση Τεχνικών Υπηρεσιών Τμήμα Α' του Υπουργείου Οικονομικών, θεωρημένο την 12 Μαρτίου 1982 από τον Δ/ντή ή Προϊστάμενο της ίδιας Υπηρεσίας με κλίμακα 1:500 σε δύο πινακίδες όπως ορίζει το άρθρο 20 του Ν. 719/77.

2) Τις διατάξεις του Α.Ν. 2344/40 όπως τροποποιήθηκε και την σχετική με αυτό Δικαστική και Διοικητική Νομολογία.

3) Την αντίληψη που σχηματίσαμε από την επί τόπου μετάβαση, για το πλάτος της βρεχόμενης ζώνης της ξηράς και τα λοιπά σχετικά στοιχεία ήτοι:

α) Την μορφολογία της περιοχής η οποία είναι πεδινή και αμμώδης με σχετικά μικρές κλίσεις και δεν υπάρχουν ενδείξεις μεταβολής του αιγιαλού.

β) Την κατάσταση της ακτής η οποία χαρακτηρίζεται από σταθερή δίαιτα χωρίς προσχώσεις ή διαβρώσεις και την ύπαρξη ενός μικρού μώλου και ενός μικρού λιμενίσκου.

γ) Την κατάσταση του θαλάσσιου χώρου.

δ) Την μη ύπαρξη παλιροιών ή θαλασσίων ρευμάτων που να επηρεάζουν την ακτή.

ε) Τις επικρατούσες καιρικές συνθήκες.

4) Τις προηγούμενες υποδείξεις και διορθώσεις του Γ.Ε.Ν, αποφασίζει:

1. Καθορίζει πάνω στο προαναφερόμενο τοπογραφικό διάγραμμα.


α. Την οριογραμμή του αιγιαλού με μαύρη συνεχή πολυγωνική γραμμή1, 2, 3, 4.........23 της οποίας οι κορυφές εξασφαλίζονται με αποστάσεις από σταθερά σημεία.


β. Την οριογραμμή της παραλίας με μαύρη διακομμένη πολυγωνική γραμμή 1', 2', 3', 4'........23' η οποία καθορίζεται σε 10 μ. παράλληλη προς την οριογραμμή του αιγιαλού και τις οποίες οι κορυφές εξασφαλίζονται με αποστάσεις από σταθερά σημεία. Τίθεται ζώνη παραλίας πλάτους 10 μ., επειδή δεν εξυπηρετούνται οι σκοποί του άρθρου 7 παρ. 1 του Α.Ν. 2344/40.


Η Επιτροπή

Ο Πρόεδρος
ΧΡ. ΦΛΙΓΓΟΣ

Τα μέλη
ΝΙΚ. ΤΥΠΑΛΔΟΣ, ΙΩΑΝ. ΑΛΕΞΑΝΔΡΟΠΟΥΛΟΣ

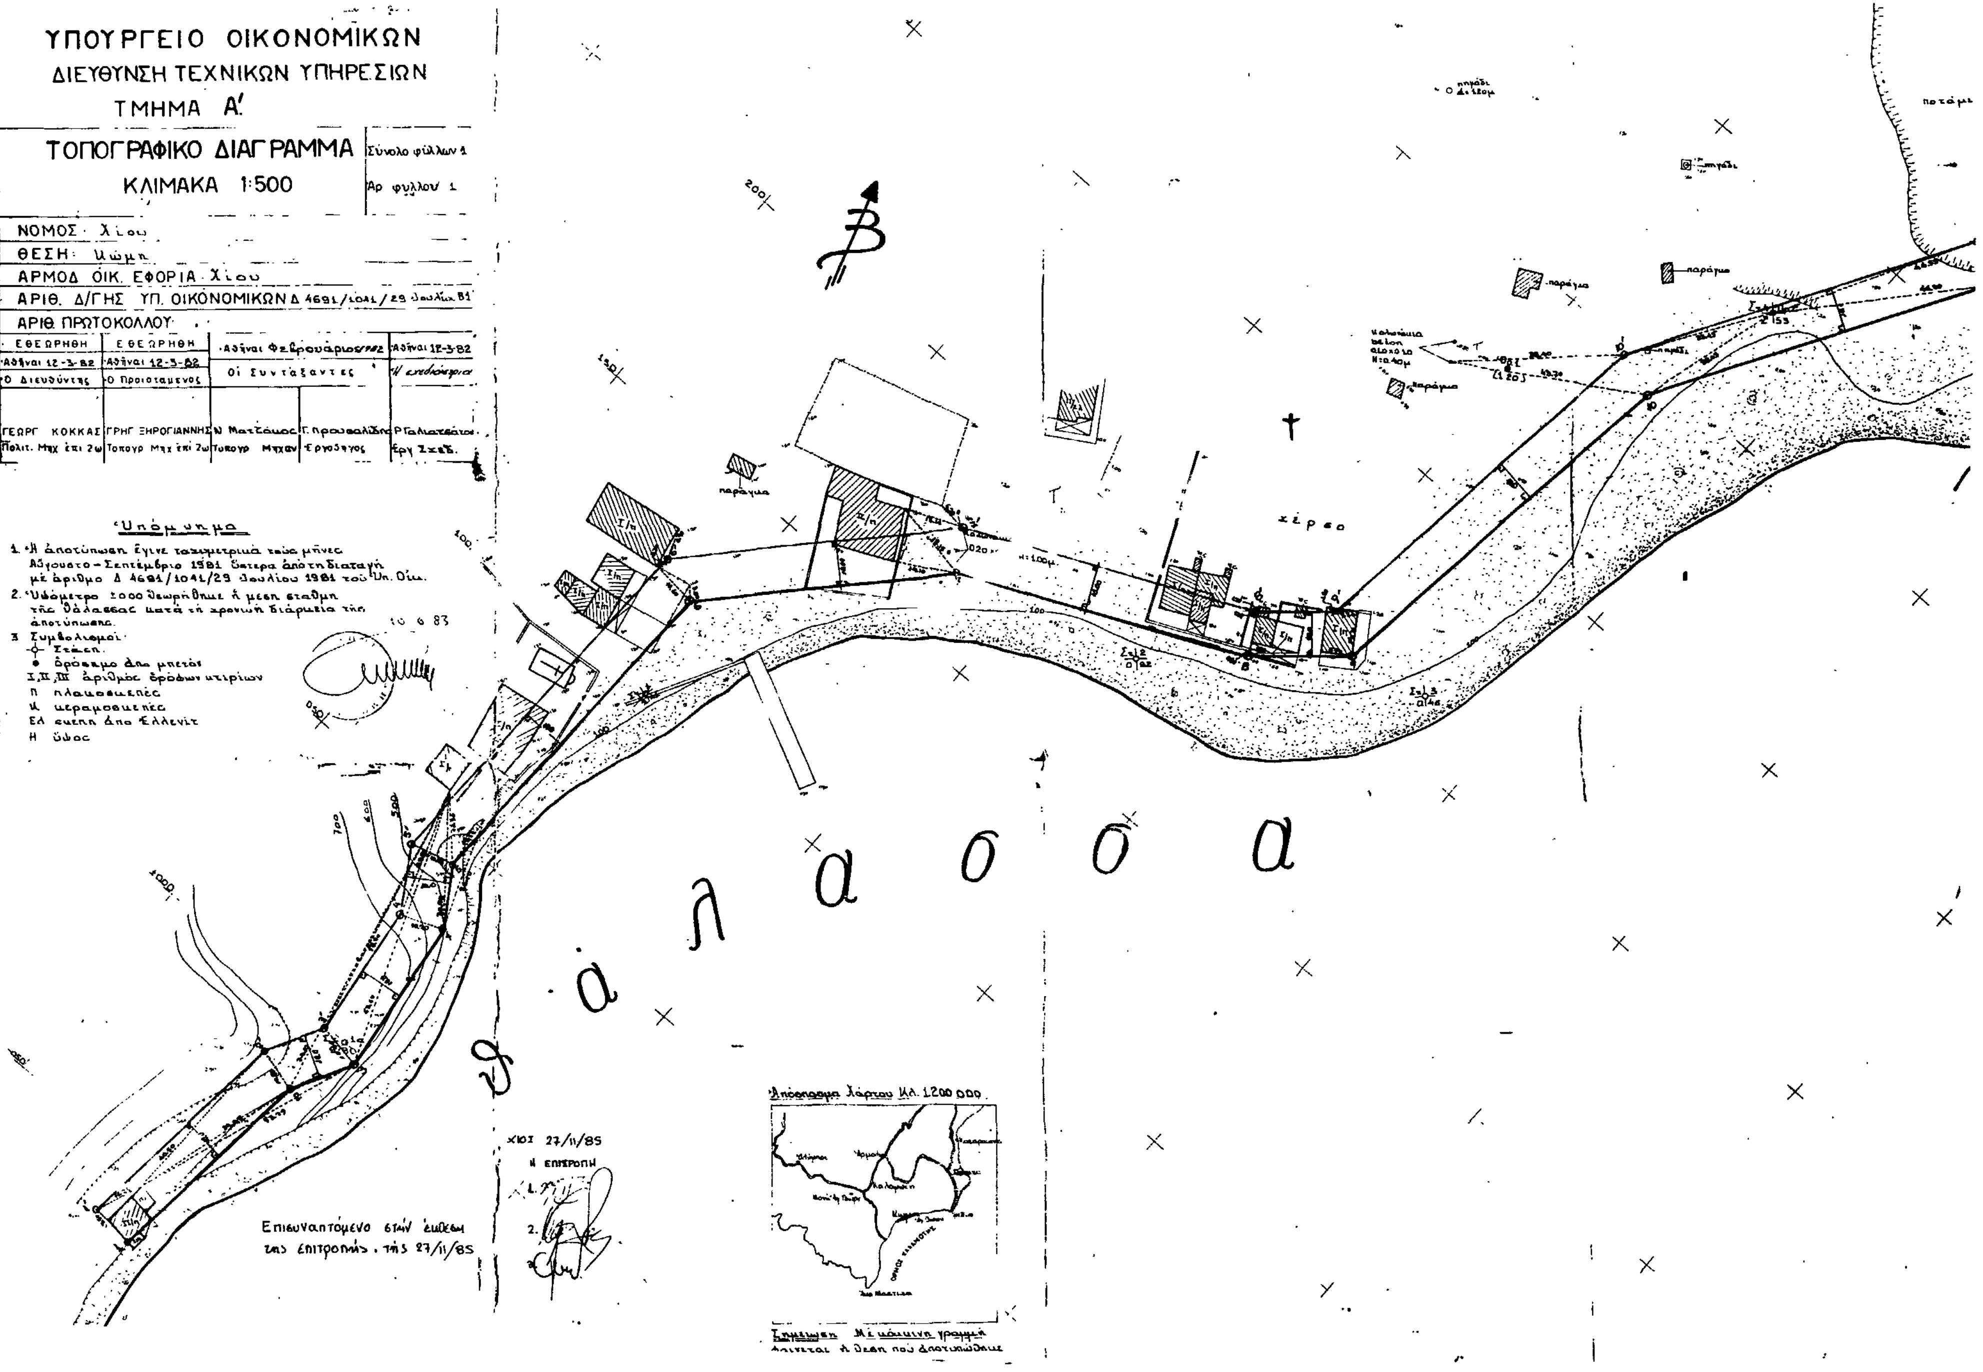
ΥΠΟΥΡΓΕΙΟ ΟΙΚΟΝΟΜΙΚΩΝ
ΔΙΕΥΘΥΝΣΗ ΤΕΧΝΙΚΩΝ ΥΠΗΡΕΣΙΩΝ
ΤΜΗΜΑ Α'
ΤΟΠΟΓΡΑΦΙΚΟ ΔΙΑΓΡΑΜΜΑ
ΚΛΙΜΑΚΑ 1:500
Σύνολο φύλλων 1
Αρ φύλλου 1
ΝΟΜΟΣ: Χίου
ΘΕΣΗ: Κώμη
ΑΡΜΟΔ. ΟΙΚ. ΕΦΟΡΙΑ: Χίου
ΑΡΙΘ. Δ/ΓΗΣ ΥΠ. ΟΙΚΟΝΟΜΙΚΩΝ Δ 4691/1041/29 Ιουλίου 81
ΑΡΙΘ. ΠΡΩΤΟΚΟΛΛΟΥ
ΕΘΕΩΡΗΘΗ Αθήναι 12-3-82 Ο Διευθύνων
ΕΘΕΩΡΗΘΗ Αθήναι 12-3-82 Ο Προϊστάμενος
Αθήναι Φεβρουάριος 1982 Οι Συντάξαντες
Αθήναι 12-3-82 Η επιθεώρησα
ΓΕΩΡΓ. ΚΟΚΚΑΣ Πολιτ. Μηχ. επί 2ω
ΓΡΗΓ. ΞΗΡΟΓΙΑΝΝΗΣ Τοπογρ. Μηχ. επί 2ω
Ν. Μαζάρος Τοπογρ. Μηχαν.
Γ. Προυσαλίδης Εργοδηγός
Ρ. Γαλιατσάτος Εργ. Σχεδ.
Υπόμνημα
1. Η αποτύπωση έγινε ταχυμετρικά τους μήνες Αύγουστο - Σεπτέμβριο 1981 ύστερα από τη διαταγή με αριθμό Δ 4691/1041/29 Ιουλίου 1981 του Υπ. Οικ.
2. Υψόμετρο ±000 θεωρήθηκε η μέση στάθμη της θάλασσας κατά τη χρονική διάρκεια της αποτύπωσης.
3. Συμβολισμοί:
Στάση.
Ορόσημο από μπετόν
I, II, III αριθμός ορόφων κτιρίων
π πλακοσκεπές
κ κεραμοσκεπές
Ελ σκεπή από Έλλενιτ
Η ύψος
10 6 83
θάλασσα
χέρσο
παράγκα
ποτάμι
Απόσπασμα Χάρτου Κλ. 1:200.000
Σημείωση: Με κόκκινη γραμμή δείχνεται η θέση που αποτυπώθηκε
ΧΙΟΣ 27/11/85
Η ΕΠΙΤΡΟΠΗ
1.
2.
Επισυναπτόμενο στην έκθεση της επιτροπής της 27/11/85

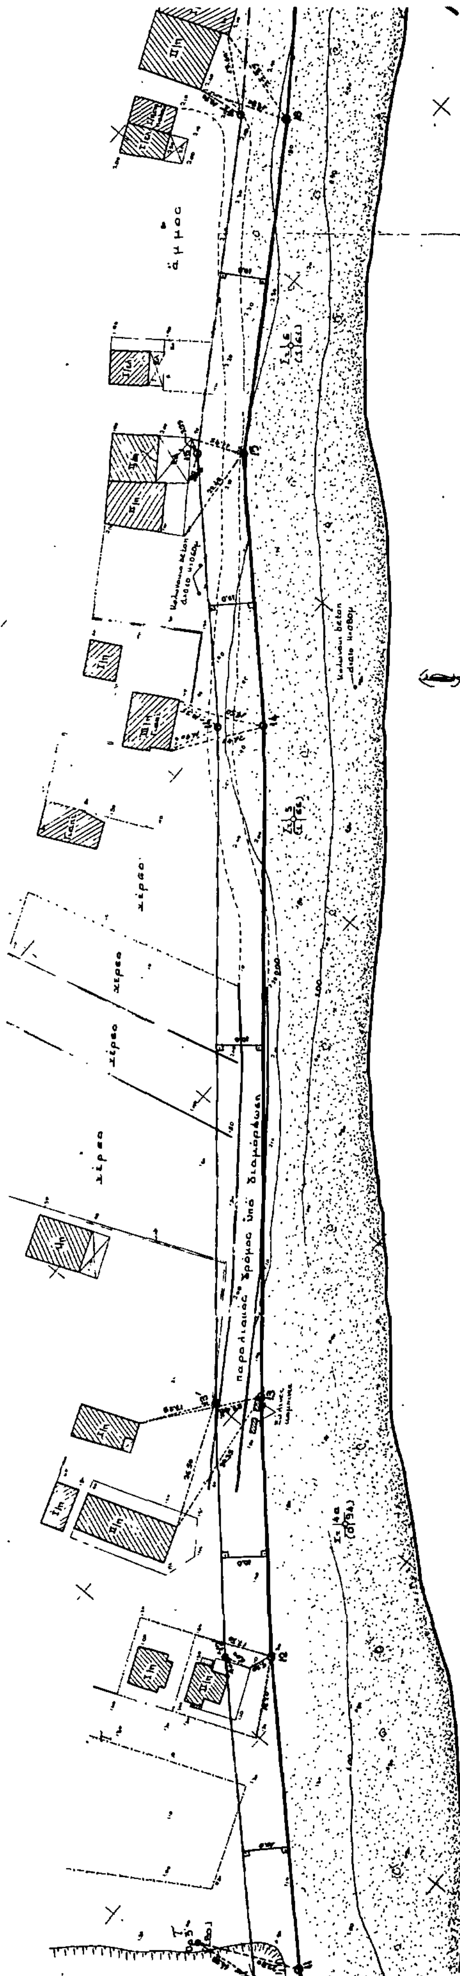
άμμος
χέρσο
χέρσο
χέρσο
χέρσο
παραλιακός δρόμος υπό διαμόρφωση
θάλα

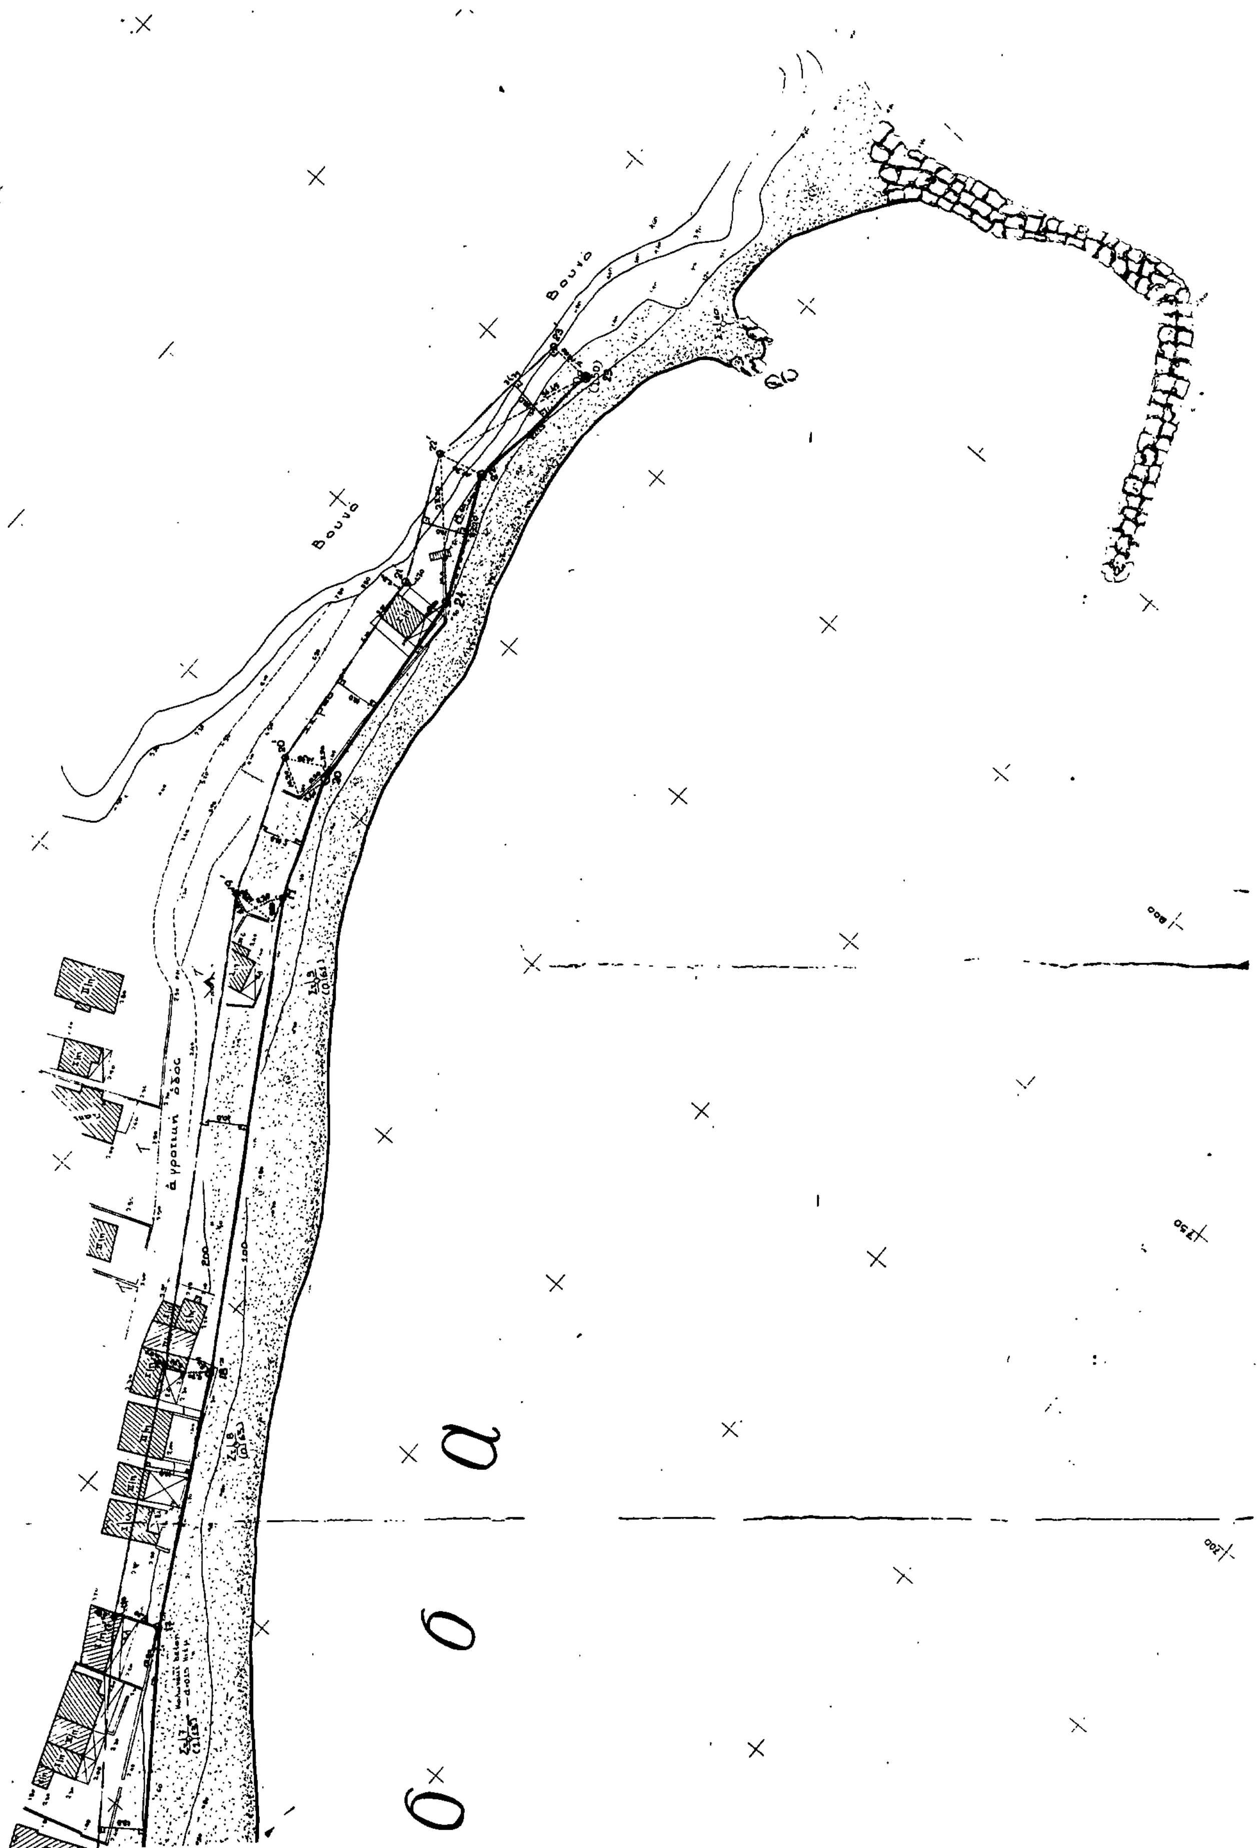
Βουνό
Βουνό
άγροτική όδός
α
σ
σ